


Tabela zmian

Nr	Rew.	Opis zmian	Data	Inicjały
1.	01	Pierwsze wydanie	01-20-2012	PB
2.				
3.				

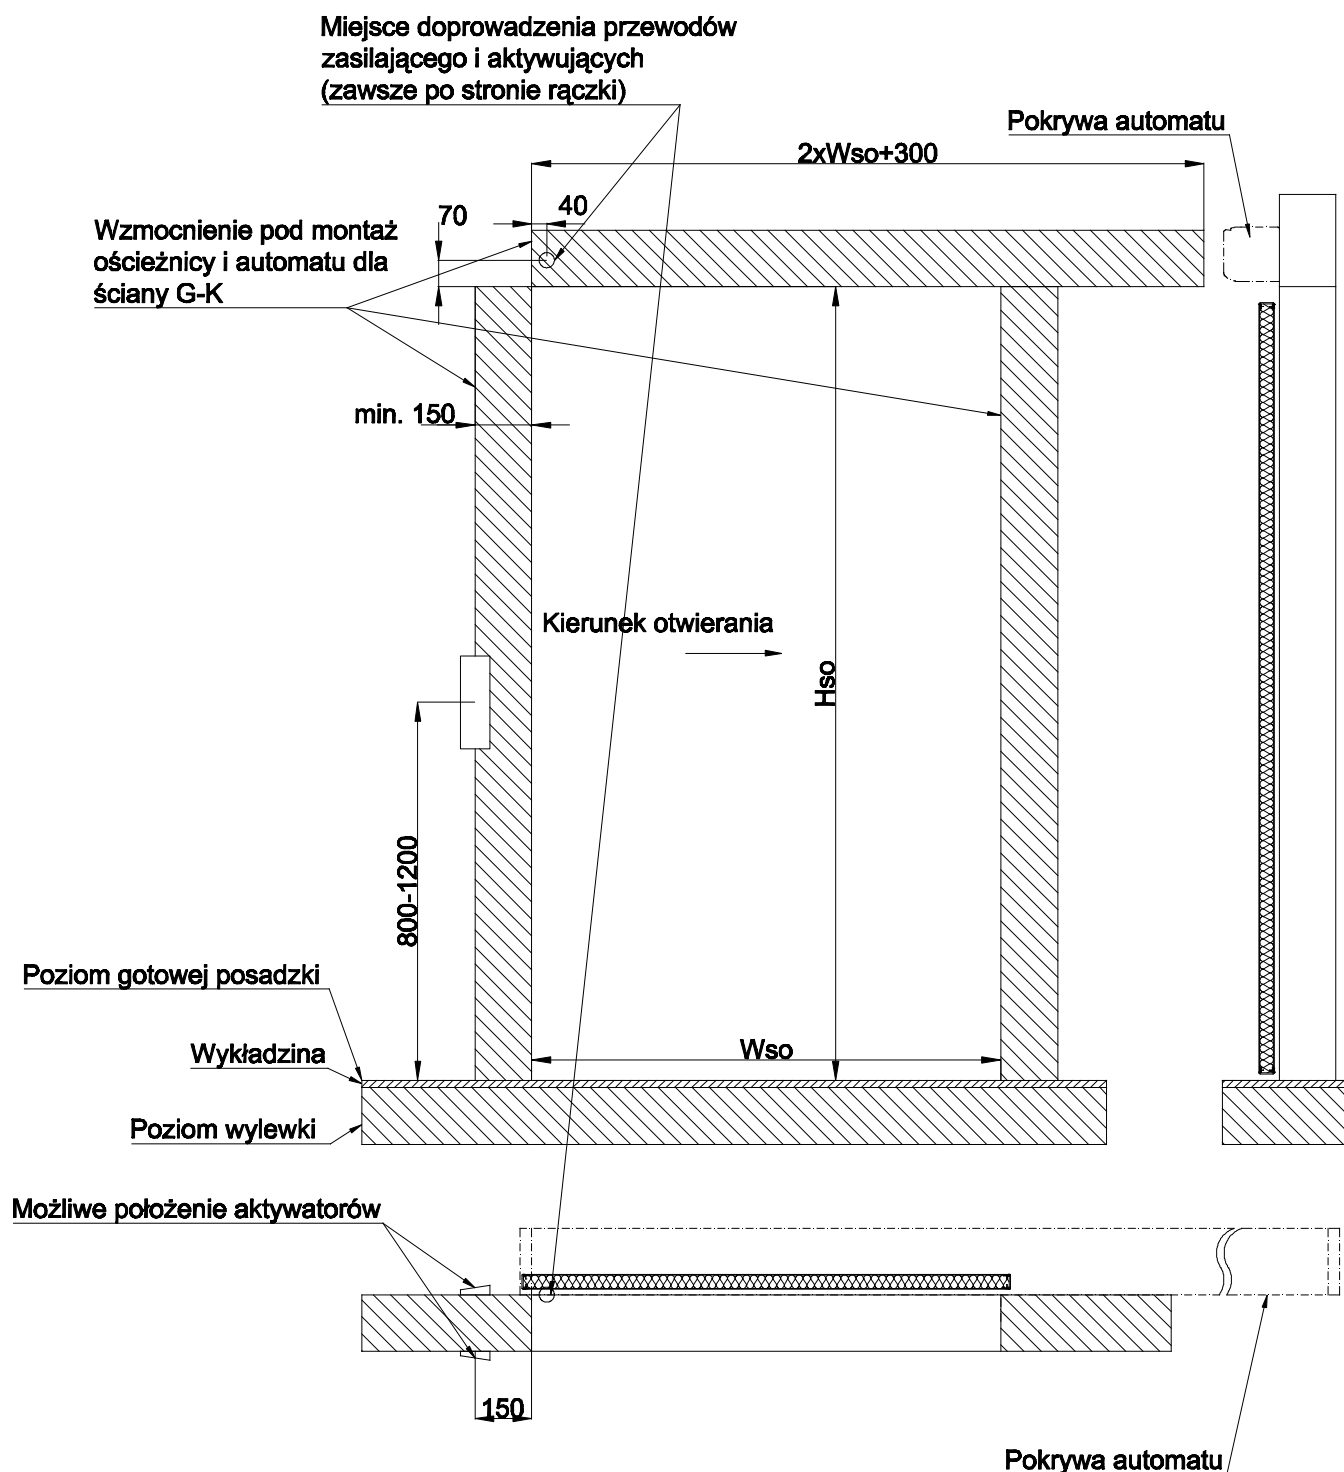

Przewody (zapas 0,5m)

Zasilający 3x1,5mm²

Aktywujący 4x0,5mm² (do każdego aktywatora)



Adres:

AMPOLSERWIS
ul. Fabryczna 2
62-065 Grodzisk Wlkp.
tel. (61) 4421650
fax. (61) 4421651

Nazwa rysunku:

Przygotowanie otworu do
montażu automatu Besam US-1

Data:

01-02-2012

Rysował:

P.Batura

Skala:

1:20

Nr rysunku:

900-002-01

Format:

A4

Rewizja:

01