


Tabela zmian

Nr	Rew.	Opis zmian	Data	Inicjały
1.	01	Pierwsze wydanie	22-02-2012	PB
2.				
3.				

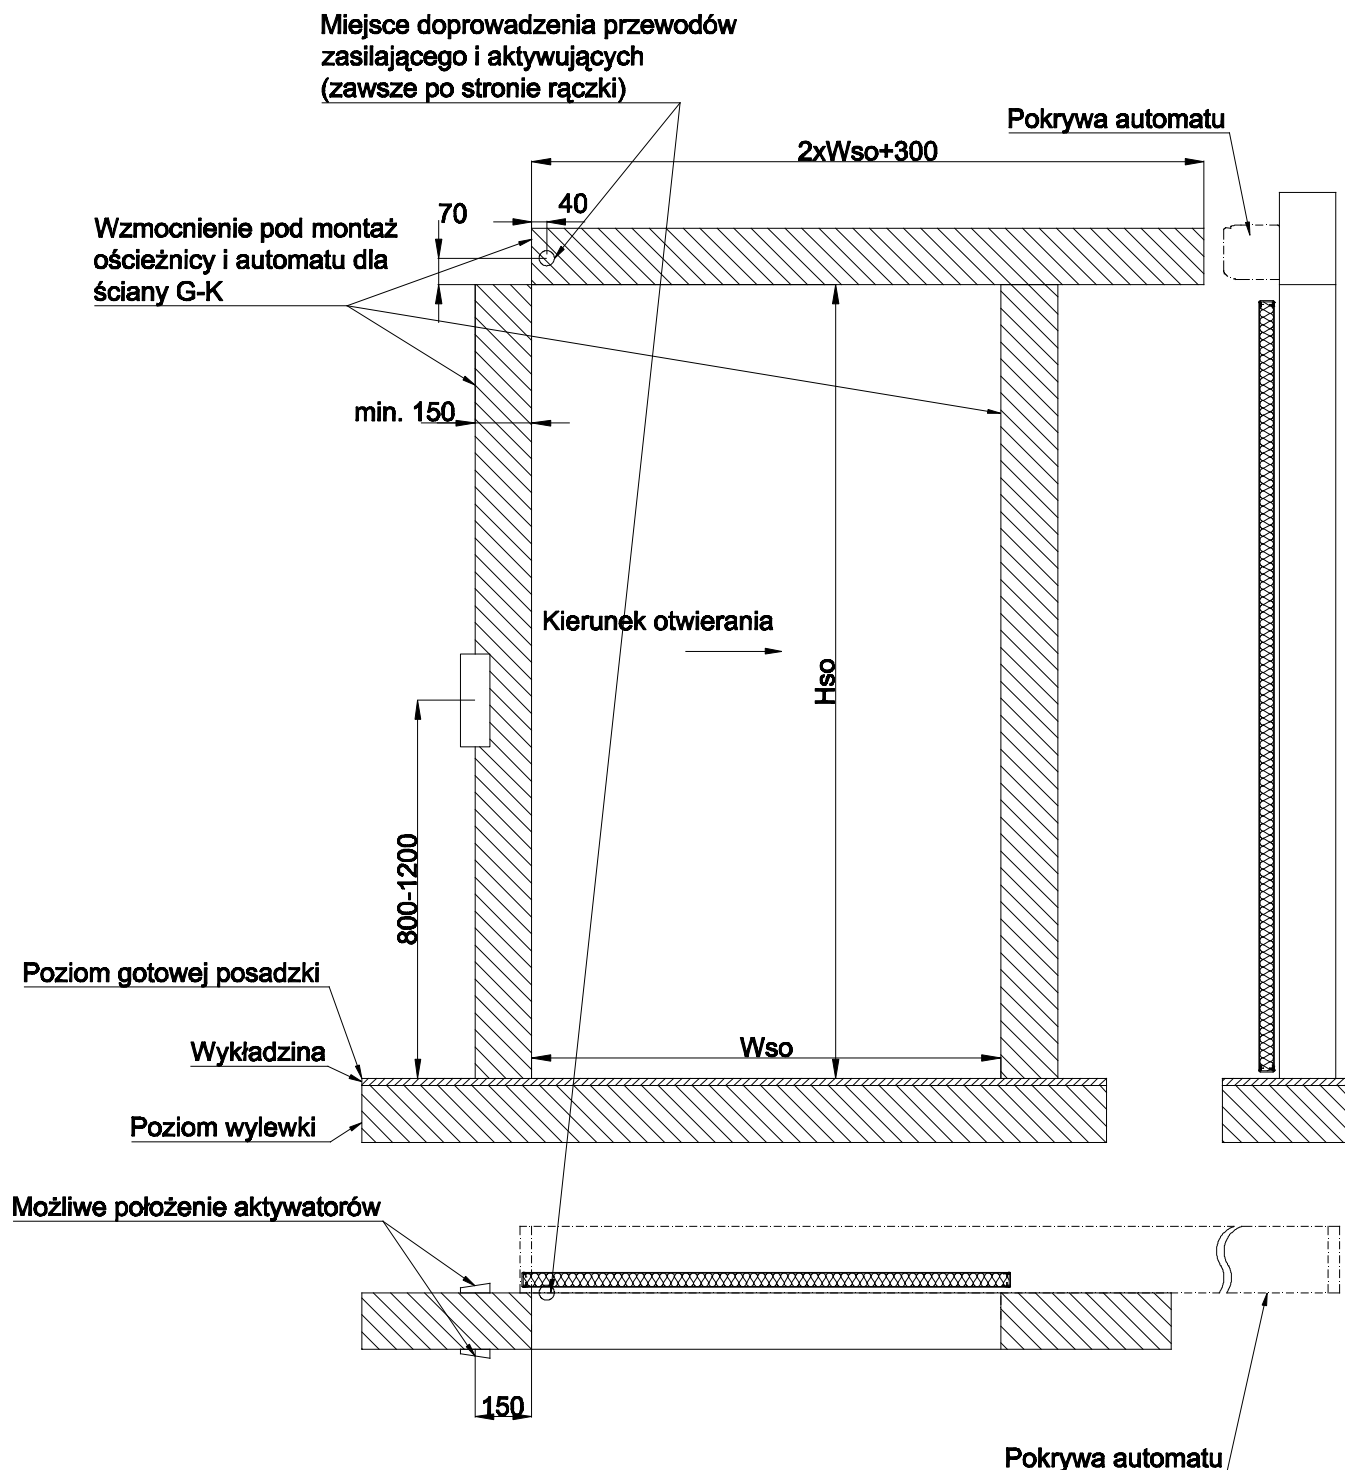

Przewody (zapas $1,5 \times W_{so}$ [m])

Zasilający $3 \times 1,5 \text{ mm}^2$

Aktywujący $6 \times 0,5 \text{ mm}^2$ (do każdego aktywatora)



Adres:

AMPOLSERWIS
ul. Fabryczna 2
62-065 Grodzisk Wlkp.
tel. (61) 4421650
fax. (61) 4421651

Nazwa rysunku:

Przygotowanie otworu do
montażu automatu Geze ECDrive

Data:

22-02-2012

Rysował:

P.Batura

Skala:

1:20

Nr rysunku:

900-004-01

Format:

A4

Rewizja:

01