


Tabela zmian

Nr	Rew.	Opis zmian	Data	Inicjały
1.	01	Pierwsze wydanie	15-20-2012	PB
2.				
3.				

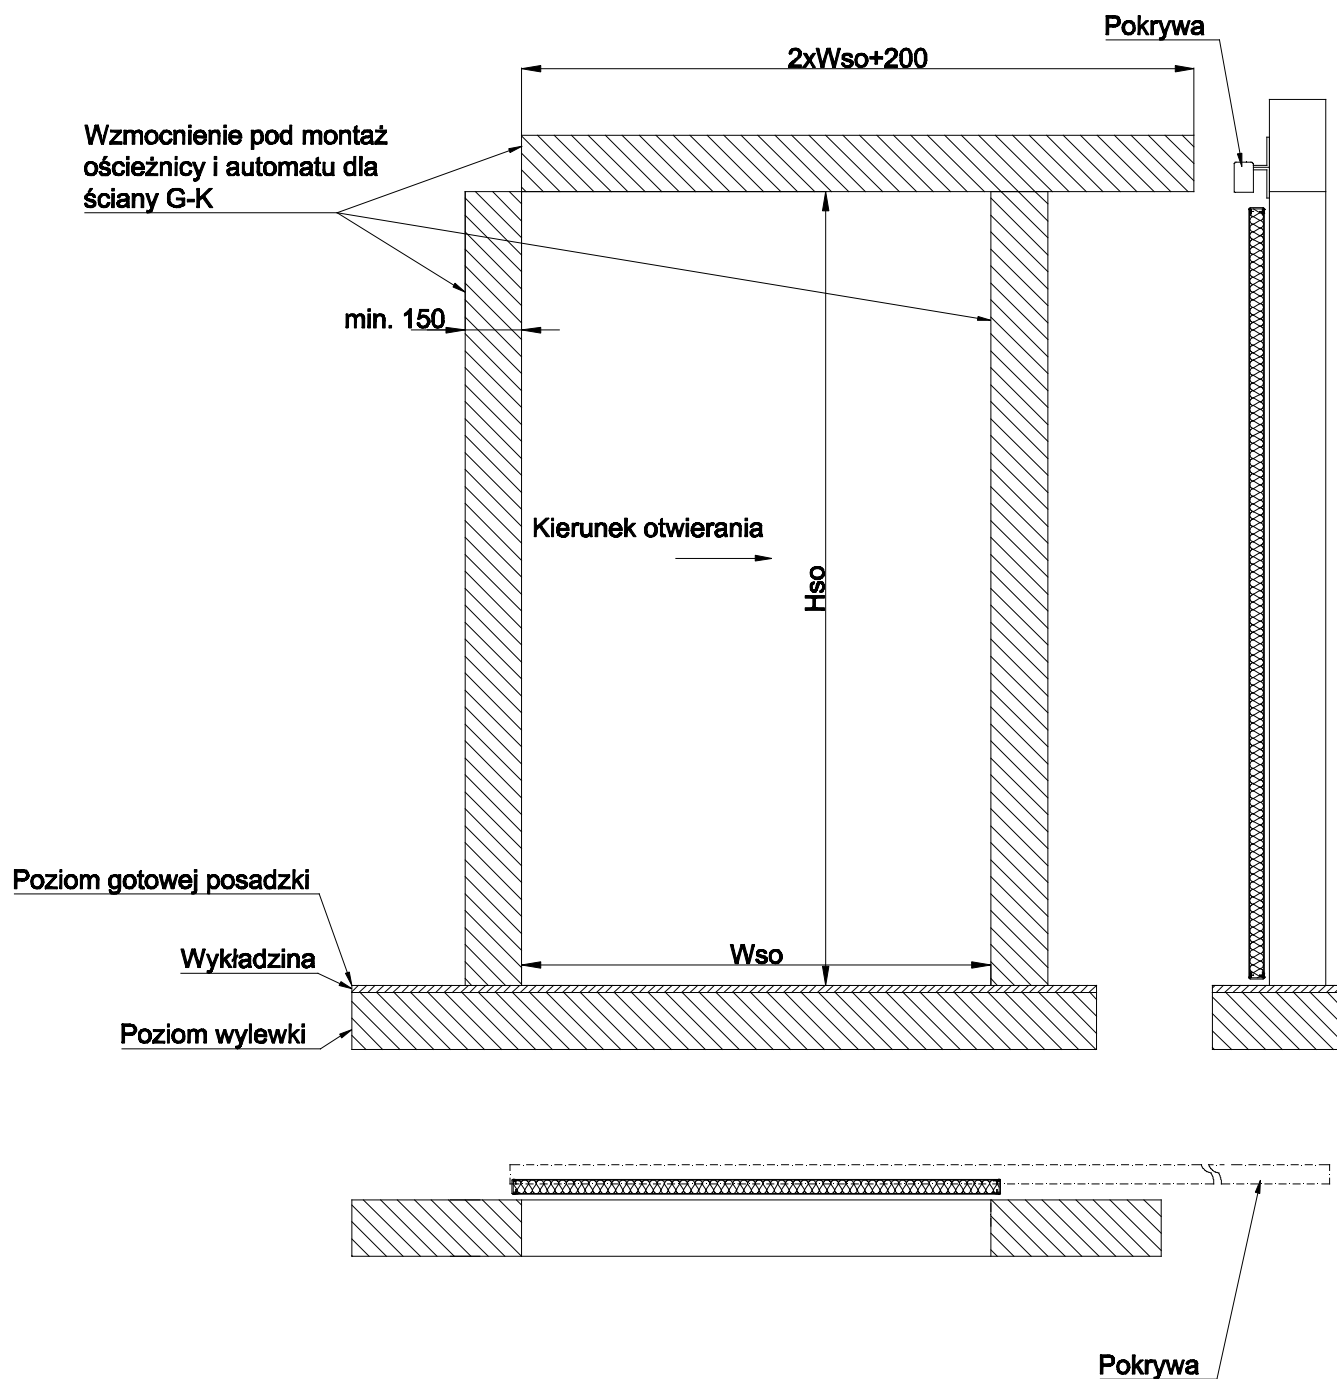

Adres:
AMPOLSERWIS
 ul. Fabryczna 2
 62-065 Grodzisk Wlkp.
 tel. (61) 4421650
 fax. (61) 4421651

Nazwa rysunku:
**Przygotowanie otworu do
 montażu szyny Tiger160**

Data:
16-02-2012

Rysował:
P.Batura

Skala:
1:20

Nr rysunku:
900-003-01

Format:
A4

Rewizja:
01